


# CEPHE KENET DÜŞEY SONLAMA BİRLEŞİMİ & Uygulama Detay

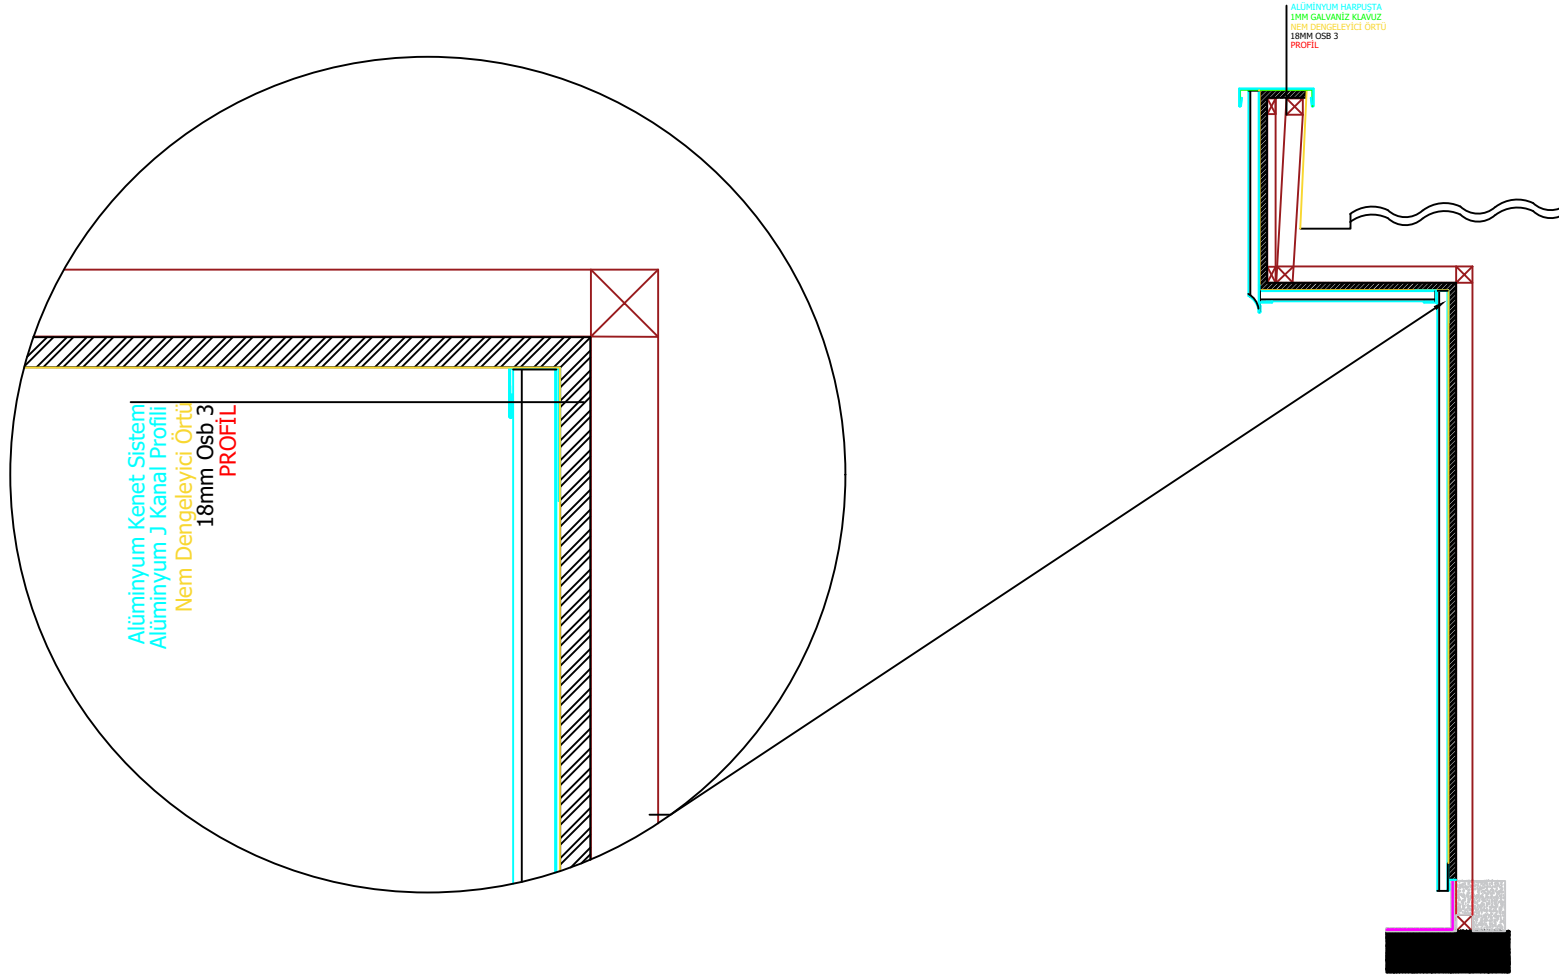

**BUTİK ÇATI**

Proje Danışmanlık

FSM Mah. Poligon Cad.,Buyaka  
Sitesi No:8 Kule 2 Kat:17 Ofis  
No: TT02-J Ümraniye / İST.

Tel: +90 216 225 92 53

Faks: +90 216 225 92 53

Gsm: +90 542 585 12 35

www.butikcati.com.tr

ÇİZİM NO: BR\_1322 **HAKKINDA:**

TARİH: 01.11.2023

ÖLÇEK : 1/10

ÇİZİM. NO: 01

REVİZE NO : 01

\*Çizim Yalıtım katmanları ile beraber hazırlanmıştır. Yalıtım işlemi işverene tarif amaçlı verilmiş olup; uygulama ve takibi işveren sorumluluğundadır.

\*Çelik tarif amaçlı çizilmiş olup;statik kararına göre yapılmalıdır. Cephe birleşim detayı görülen aksesuarlar ile yapılacaktır.

\* Bahsi geçen detaylar, Butik Çatı & Proje Danışmanlık'a ait olup; prensip olarak bu çizimlere göre yapılacaktır.

\*Bu çizim Locca Design için özel olarak üretilmiştir.